

COMUNE DI SAMPEYRE
PIANO REGOLATORE GENERALE

(Approvato con D.G.R. n. 85-23946 del 11/10/1988)

VARIANTE PARZIALE N. 18

(ai sensi 5° comma art. 17, L.R. 56/77 e succ. mod. ed int.)

TAV. 0. D.r. Legenda tavole di progetto P.R.G.

scala 1:2.000

PROGETTO PRELIMINARE
ADOTTATO CON D.C. NR. 1 DEL 19/03/2021

PRONUNCIA DELLA PROVINCIA D.D. NR. 1152 DEL 25/06/2021

PROGETTO DEFINITIVO
APPROVATO CON D.C. NR. 17 DEL 17/07/2021

Sindaco:
Dr. Domenico Amorisco

Segretario Comunale:

Responsabile del Procedimento:


PROGETTO

Direttore tecnico
e Progettista

Arch. Fabio GALLO

	sedimi viari
	corsi d'acqua
	delimitazioni catastali
	portici
	edifici
	basso fabbricato / precario
	basso fabbricato
	capannone chiuso
	portico
	fabbricato diroccato
	fabbricato speciale
	edifici per il culto
	* immobile soggetto a norma specifica (vedi art.39 N di A)
	edifici in demolizione (vedi art.27 p.5 N di A)

	a destinazione residenziale		a destinazione commerciale
	a destinazione artigianale		inutilizzati

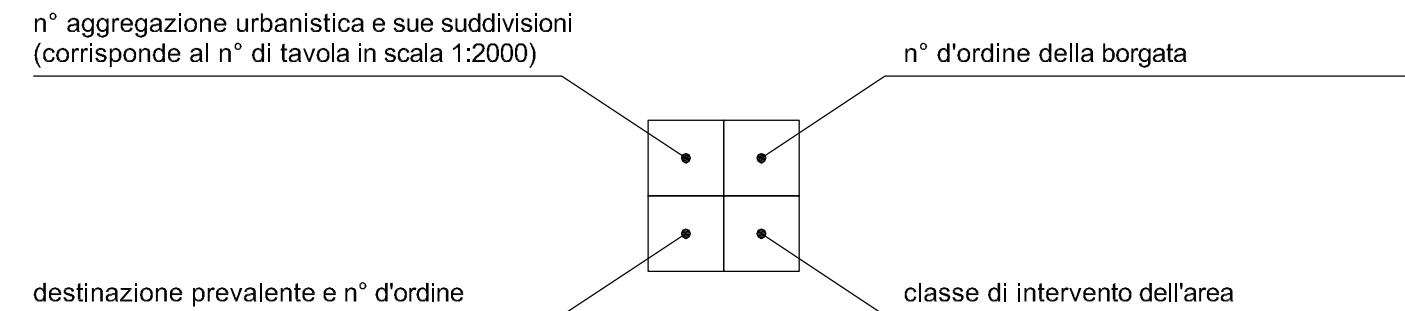

DESTINAZIONI D'USO PREVALENTE	CLASSI DI INTERVENTO	RIF. ART. N.d.A.
r: residenziale	<ul style="list-style-type: none"> CIS complessi di interesse storico-artistico-ambientale CIA complessi di vecchio e recente impianto di interesse ambientale ma privi di interesse artistico CIE aree a capacità insediativa esaurita C aree di completamento NI aree di nuovo impianto 	19 20 13 - 21 13 - 22 13 - 23
t.c.: terziario commerciale t.r.a.: terziario ricettivo - alberghiero t.r.c.o.: terziario ricettivo - colonie t.r.c.a.: terziario ricettivo - campings	<ul style="list-style-type: none"> EC esistente confermato RC riordino e completamento NI nuovo impianto 	14 15 24 14 15 25 14 15 25
a.: artigianale piccolo industr. p.a.: produttivo agricolo d.: deposito	<ul style="list-style-type: none"> EC esistente confermato RC riordino e completamento NI nuovo impianto 	14 15 24 14 15 25 14 15 25
e: agricolo		16
viabilità	<ul style="list-style-type: none"> 	17
impianti pubblici	<ul style="list-style-type: none"> a: aree per l'istruzione b: aree per attrezzature di interesse comune c: aree destinate a verde attrezzato e non d: aree per parcheggi 	12
	<ul style="list-style-type: none"> 	37 37

	aree a verde privato inedificabile	36 29
	fasce di rispetto da strade e corsi d'acqua	17 28
	limite di rispetto cimiteriale	28
	limite comprensorio sciabile	39
	suddivisione tipologie aree sciabili:	
ASa	aree sciabili già attrezzate ed eventualmente interessate da interventi di ristrutturazione o di riordino	
ASpa	aree sciabili parzialmente attrezzate, destinate ad interventi di potenziamento e di completamento delle piste esistenti e delle infrastrutture connesse	
ASn	aree sciabili nuove	
AB	aree per bacini idrici per innevamento programmato	
	piste esistenti	
	piste da ampliare o migliorare ai fini della sicurezza	
	piste sci da fondo	
	impianti di risalita esistenti	
	impianti di risalita in progetto	
	impianto per l'innevamento programmato esistente	
	impianto per l'innevamento programmato di possibile realizzazione	
SERVIZI - ATTREZZATURE - IMPIANTI		
	uffici amministrativi	suddivisione area soggetta a strumento urbanistico esecutivo in comparti minimi di intervento edifici o aree soggette a norma specifica aree inedificabili per motivi geotecnici edifici, monumenti, manufatti ed altri elementi classificati beni culturali ai sensi art. 10 D. Lgs. 42/04 s. m. e art. 24 L.R. 56/77 e s. m. i. 35 edifici SIP caserma carabinieri croce rossa italiana edifici con vincolo L. 1089/39 * 34
	scuola elementare	
	scuola media	
	museo-biblioteca-centro culturale	
	casa di riposo	
	verde attrezzato e non (sosta e gioco bimbi)	
	attrezzature sportive	
	parcheggi	
	autorimesse	
	rimessa trasporti pubblici	
	impianti per produzione energia elettrica	
	impianti telefonici	
	caserma carabinieri	
	croce rossa italiana	

SIMBOLOGIA PER ADEGUAMENTO P.A.I. - Art. 33 N.T.A.	
	Classe II
	Classe III (indifferenziata)
	Classe II-IIIInd (Cn)
	Classe IIIa (FA)
	Classe IIIa (FQ)
	Classe IIIa (Ca)
	Classe IIIa (Cp)
	Classe IIIa (Ee) (Fascia di rispetto dei corsi d'acqua minimo 10 m.)
	Classe IIIa (Ee)
	Classe IIIb2
	Classe IIIb3
	Classe IIIb4
	Classe IIIc