



COMUNE DI SAMPEYRE

Provincia di Cuneo

C.A.P. 12020 – TEL.0175.977148 FAX 0175.977824

E-MAIL sindaco@comune.sampeyre.cn.it

E-MAIL CERT sampeyre@cert.ruparpiemonte.it

Prot. 1752

Sampeyre, lì 10 MAR. 2017

P.S.R. 2014-2020 – Misura 7 – Sottomisura 7.5 – Sostegno a investimenti di fruizione pubblica in infrastrutture ricreative, informazioni turistiche e infrastrutture ricreative, informazioni turistiche e infrastrutture turistiche su piccola scala. Operazione 7.5.1. Infrastrutture turistico-ricreative ed informazioni turistiche – ELENCO PROPRIETA' PRIVATE INTERESSATE DA INTERVENTI SUL TRACCIATO VALLE VARAITA TREKKING

AVVISO PUBBLICO

In riferimento a quanto in oggetto, si comunica che la Regione Piemonte, con determinazione dirigenziale n. 1743 del 13 luglio 2016, ha ammesso a finanziamento il progetto in oggetto presentato dall'Unione Montana Valle Varaita.

Pertanto, in ottemperanza a quanto sopra citato e per procedere alla realizzazione degli interventi, si rende necessario acquisire l'assenso scritto alla posa di segnaletica verticale (pali e frecce) da parte dei seguenti proprietari per i mappali sotto citati:

SERRE DOMENICA

nata a Sampeyre (CN) il 08/07/1913

N°*	Comune	Sezione	Foglio n°	Particella n°	Superficie catastale (mq)
465_IS_1A26	Sampeyre		92	51	1.197

COMPROPRIETARI

BARRA ANNA, BARRA BARTOLOMEO, GIUSIANO ANNA, SERRE ANTONIA, SERRE BERNARDO, SERRE GIACOMO, SERRE GIOVANNI, SERRE MARGHERITA, SERRE MARIA, SERRE TOMASO


Nell'impossibilità di rintracciare i proprietari, si rende Pubblico Avviso per almeno 30 giorni presso l'Albo pretorio Comunale degli interventi da realizzarsi, permettendo così la più ampia diffusione possibile.

Il Comune di Sampeyre e l'Unione Montana Valle Varaita, nel mettere a disposizione presso i propri uffici le dotazioni cartografiche e di progetto in loro possesso, sono a disposizione per ogni eventuale chiarimento e/o collaborazione in merito.



IL SINDACO

Dott. Domenico AMORISCO

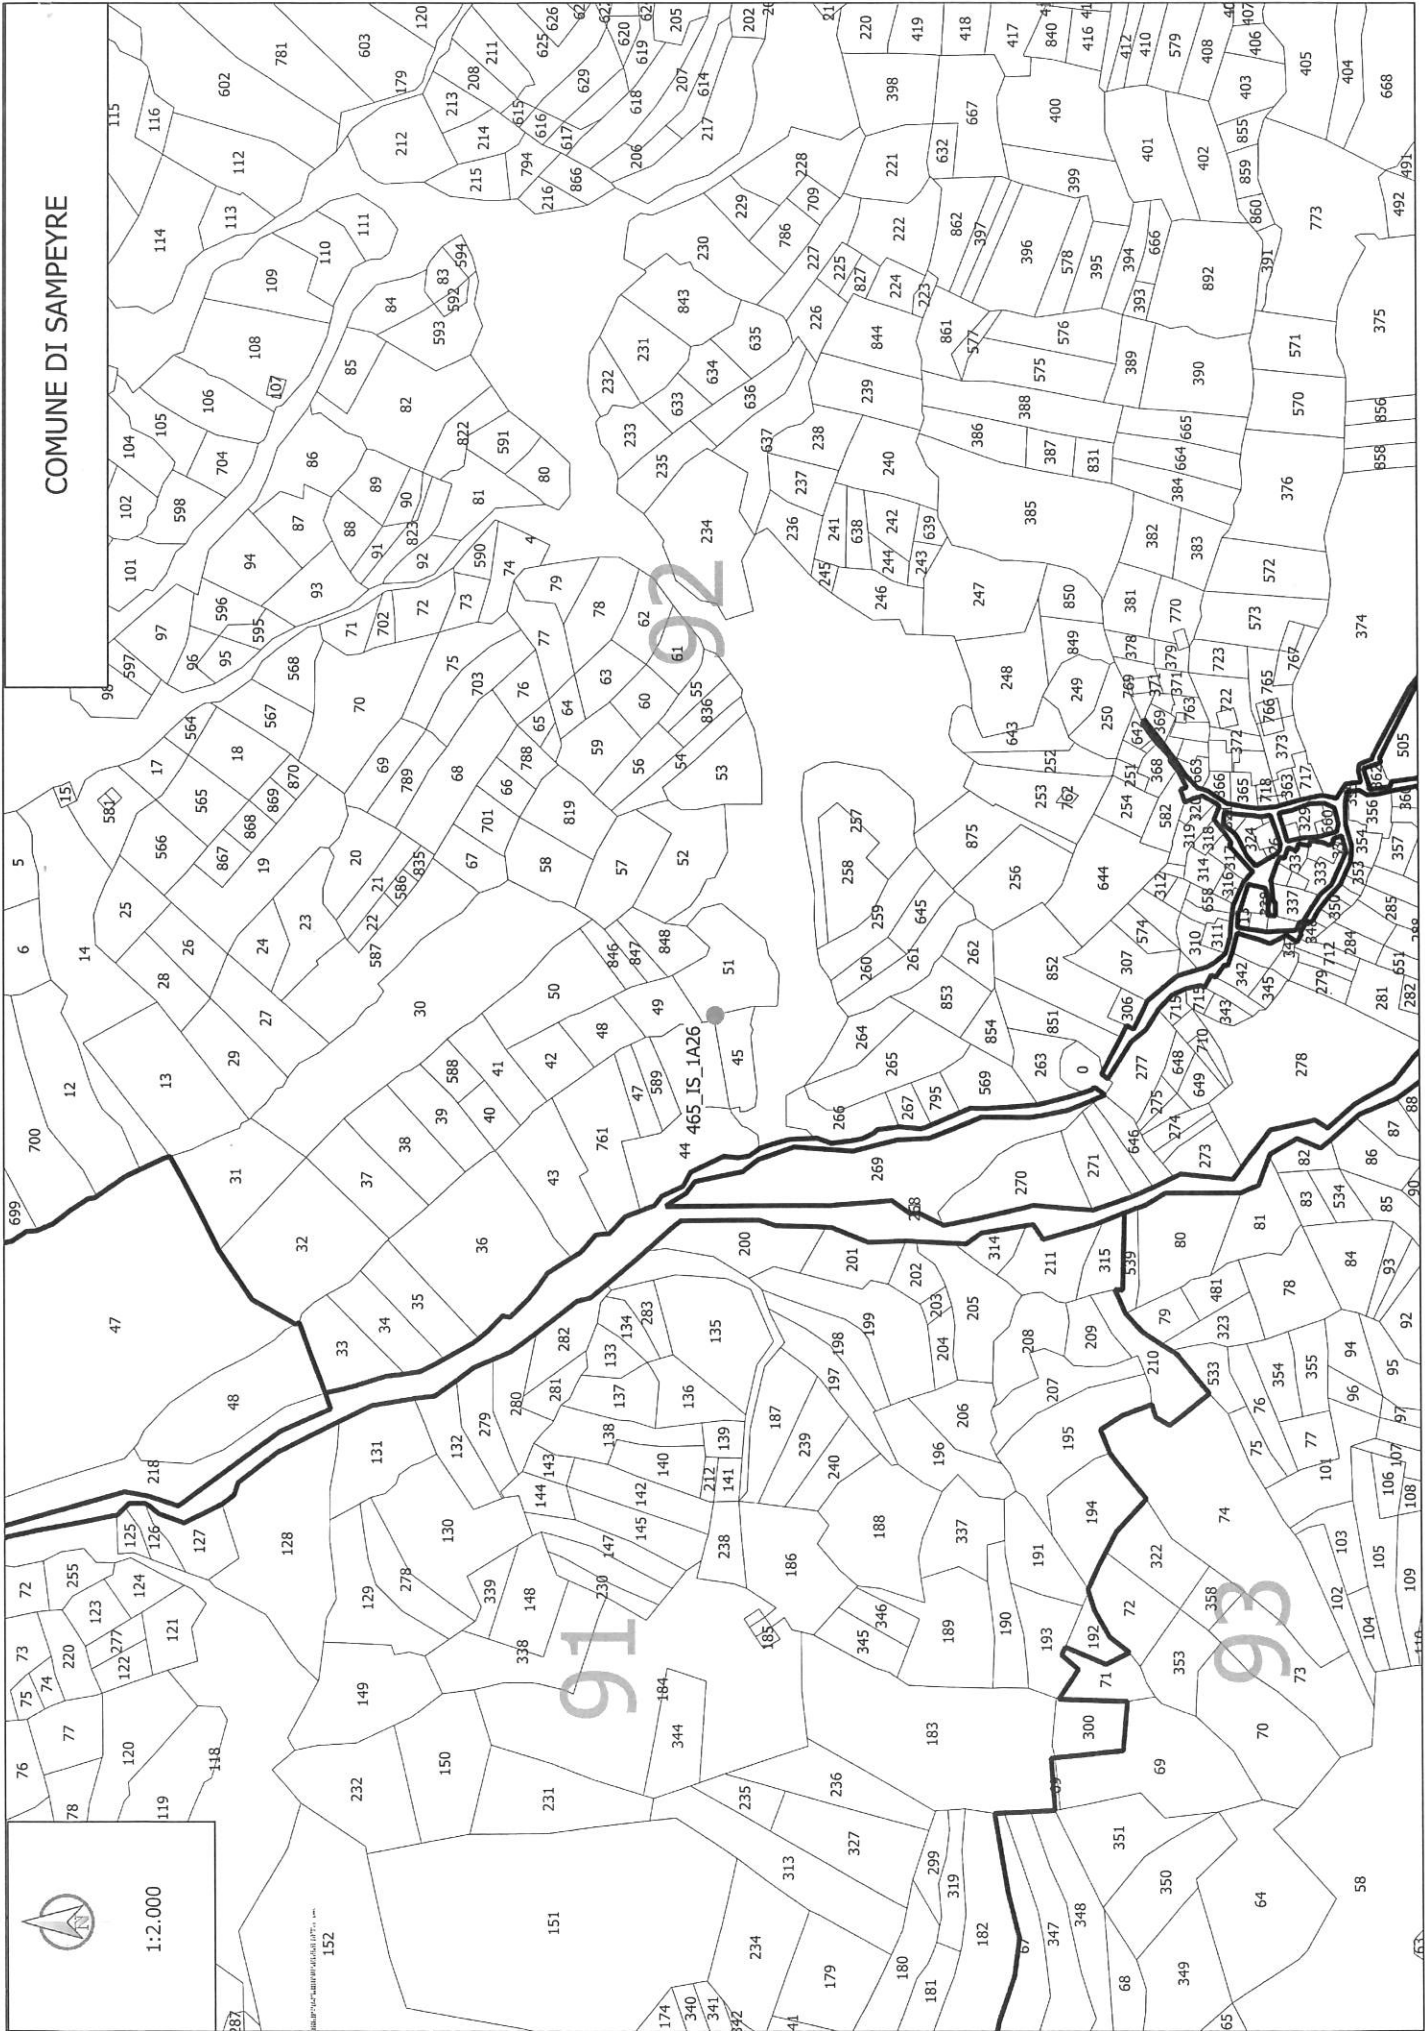

Modularità della segnaletica

LUOGO DI POSA
Elemento di sostegno 200 cm (palo)

Numero luogo di posa

Etichetta istituzionale


Segnale di località

Segnale di direzione

Segnale di itinerario

Segnale dirtezionale per itinerario


Elemento di sostegno

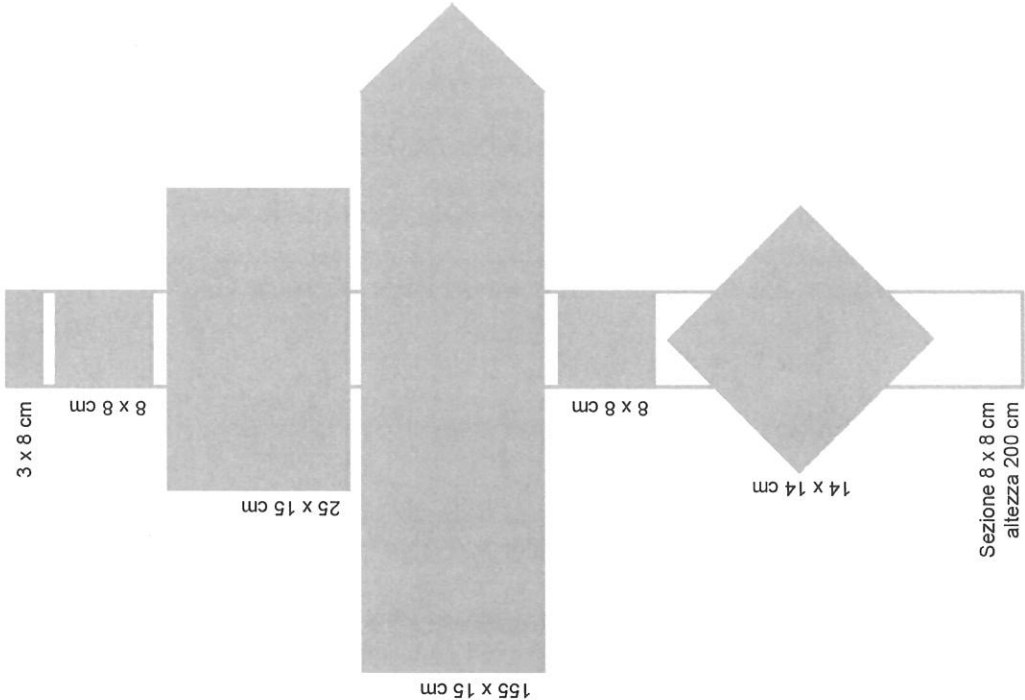

I vari elementi, facenti parte delle sezioni indicate a fianco, rispettano un'equidistanza tra di loro di 1 cm.
Nel caso in cui una sezione non presenti elementi, la stessa viene esclusa dal luogo di posa e quella successiva alzata.
Sul palo deve essere applicato almeno un segnale di località o un segnale di direzione.

Segnale di direzione

Schema complessivo

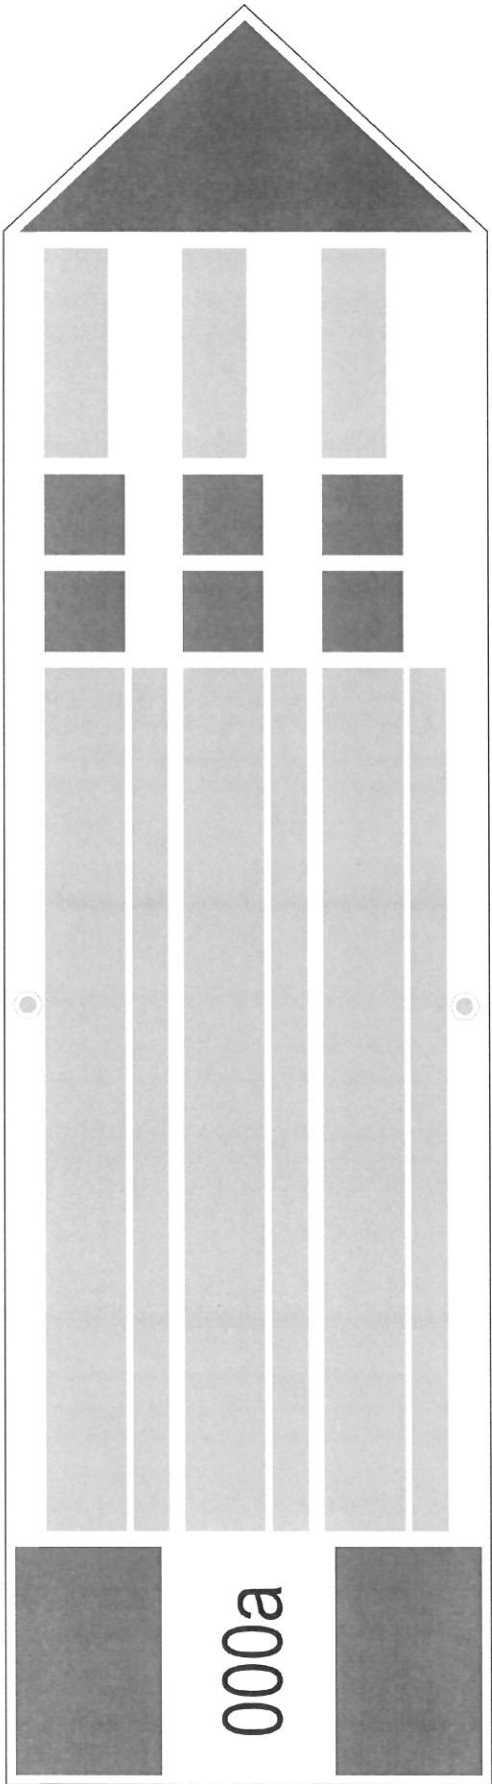

Multistrato plastico HPL per esterni
Dimensioni 55x15 cm, spessore 10 mm